


FOGLIO 1

CARTELLONI PUBBLICITARI

Dimensioni mt. 3,00 x 6,00
 Rif. piano pubblicitario, dal n. 1 al n. 19
 Pannelli riservati al Comune N.
 Impianti assistenti N. 19
 Nuovi impianti N. 7
TOTALE CARTELLONI N. 26

*17 GRADO N. 1740
 33/35*

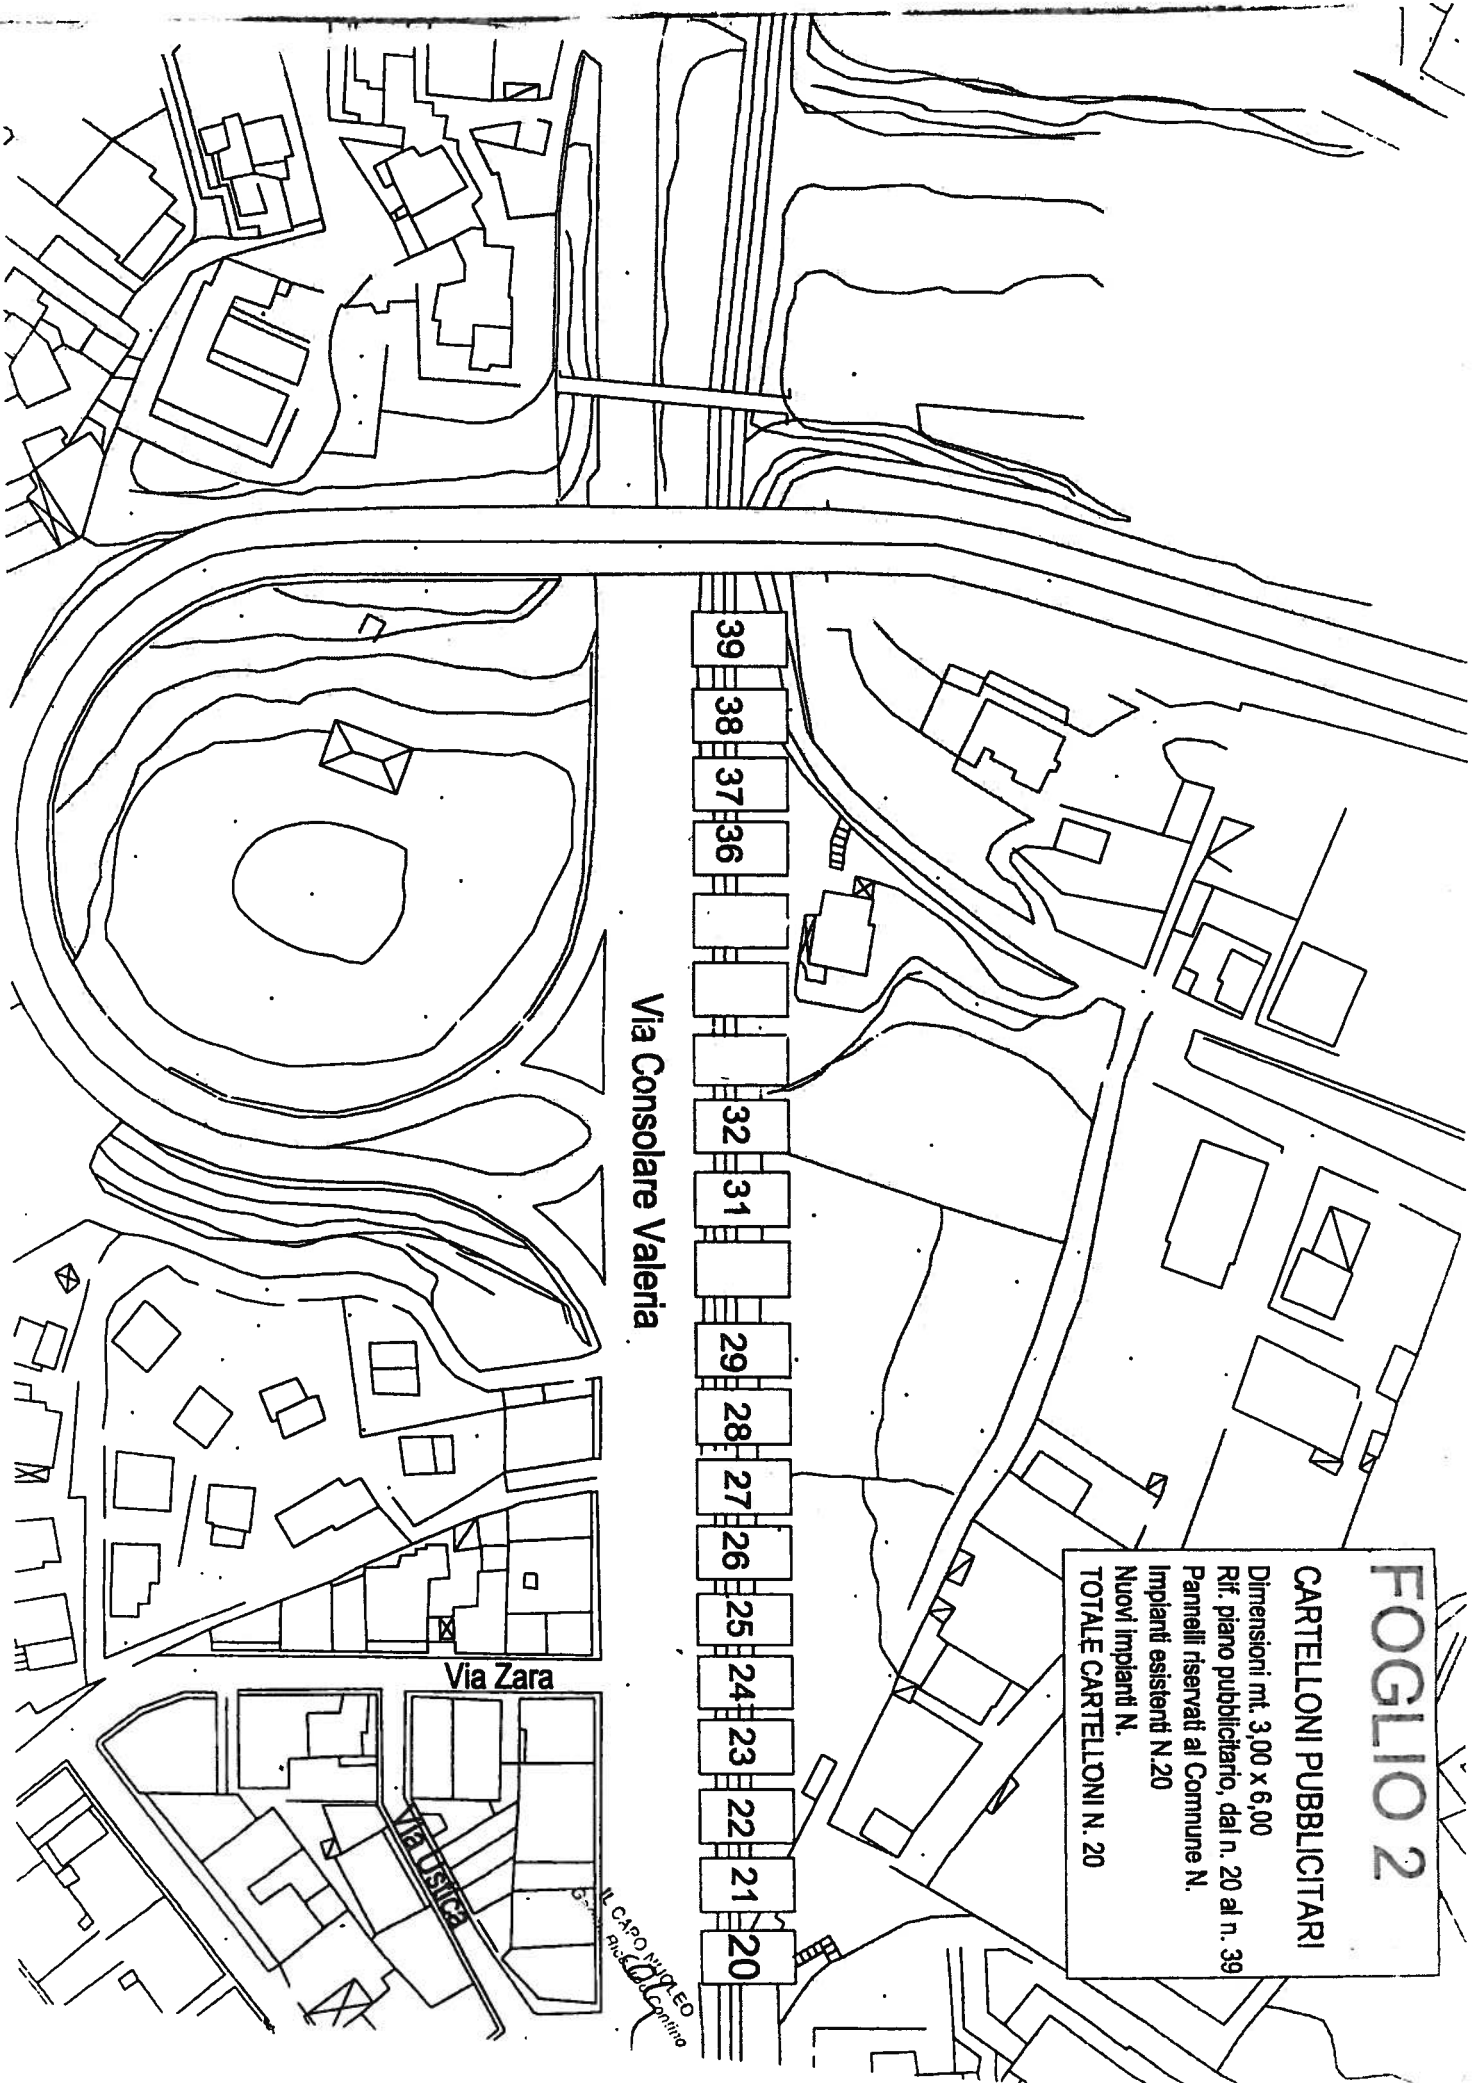

Via Consolare Valeria

Via Zara

VIA USINE

IL CAPO MUNDO
6.000.000
Comino

FOGLIO 2
CARTELLONI PUBBLICITARI
Dimensioni mt. 3,00 x 6,00
Rif. piano pubblicitario, dal n. 20 al n. 39
Pannelli riservati al Comune N.
Impianti esistenti N.20
Nuovi impianti N.
TOTALE CARTELLONI N. 20

FOGLIO 3

CARTELLONI PUBBLICITARI

Dimensioni mt. 3,00 x 6,00


Rif. piano pubblicitario, dal n. 40 al n. 52


Pannelli riservati al Comune N.

Impianti esistenti N.13

Nuovi impianti N.

TOTALE CARTELLONI N. 13

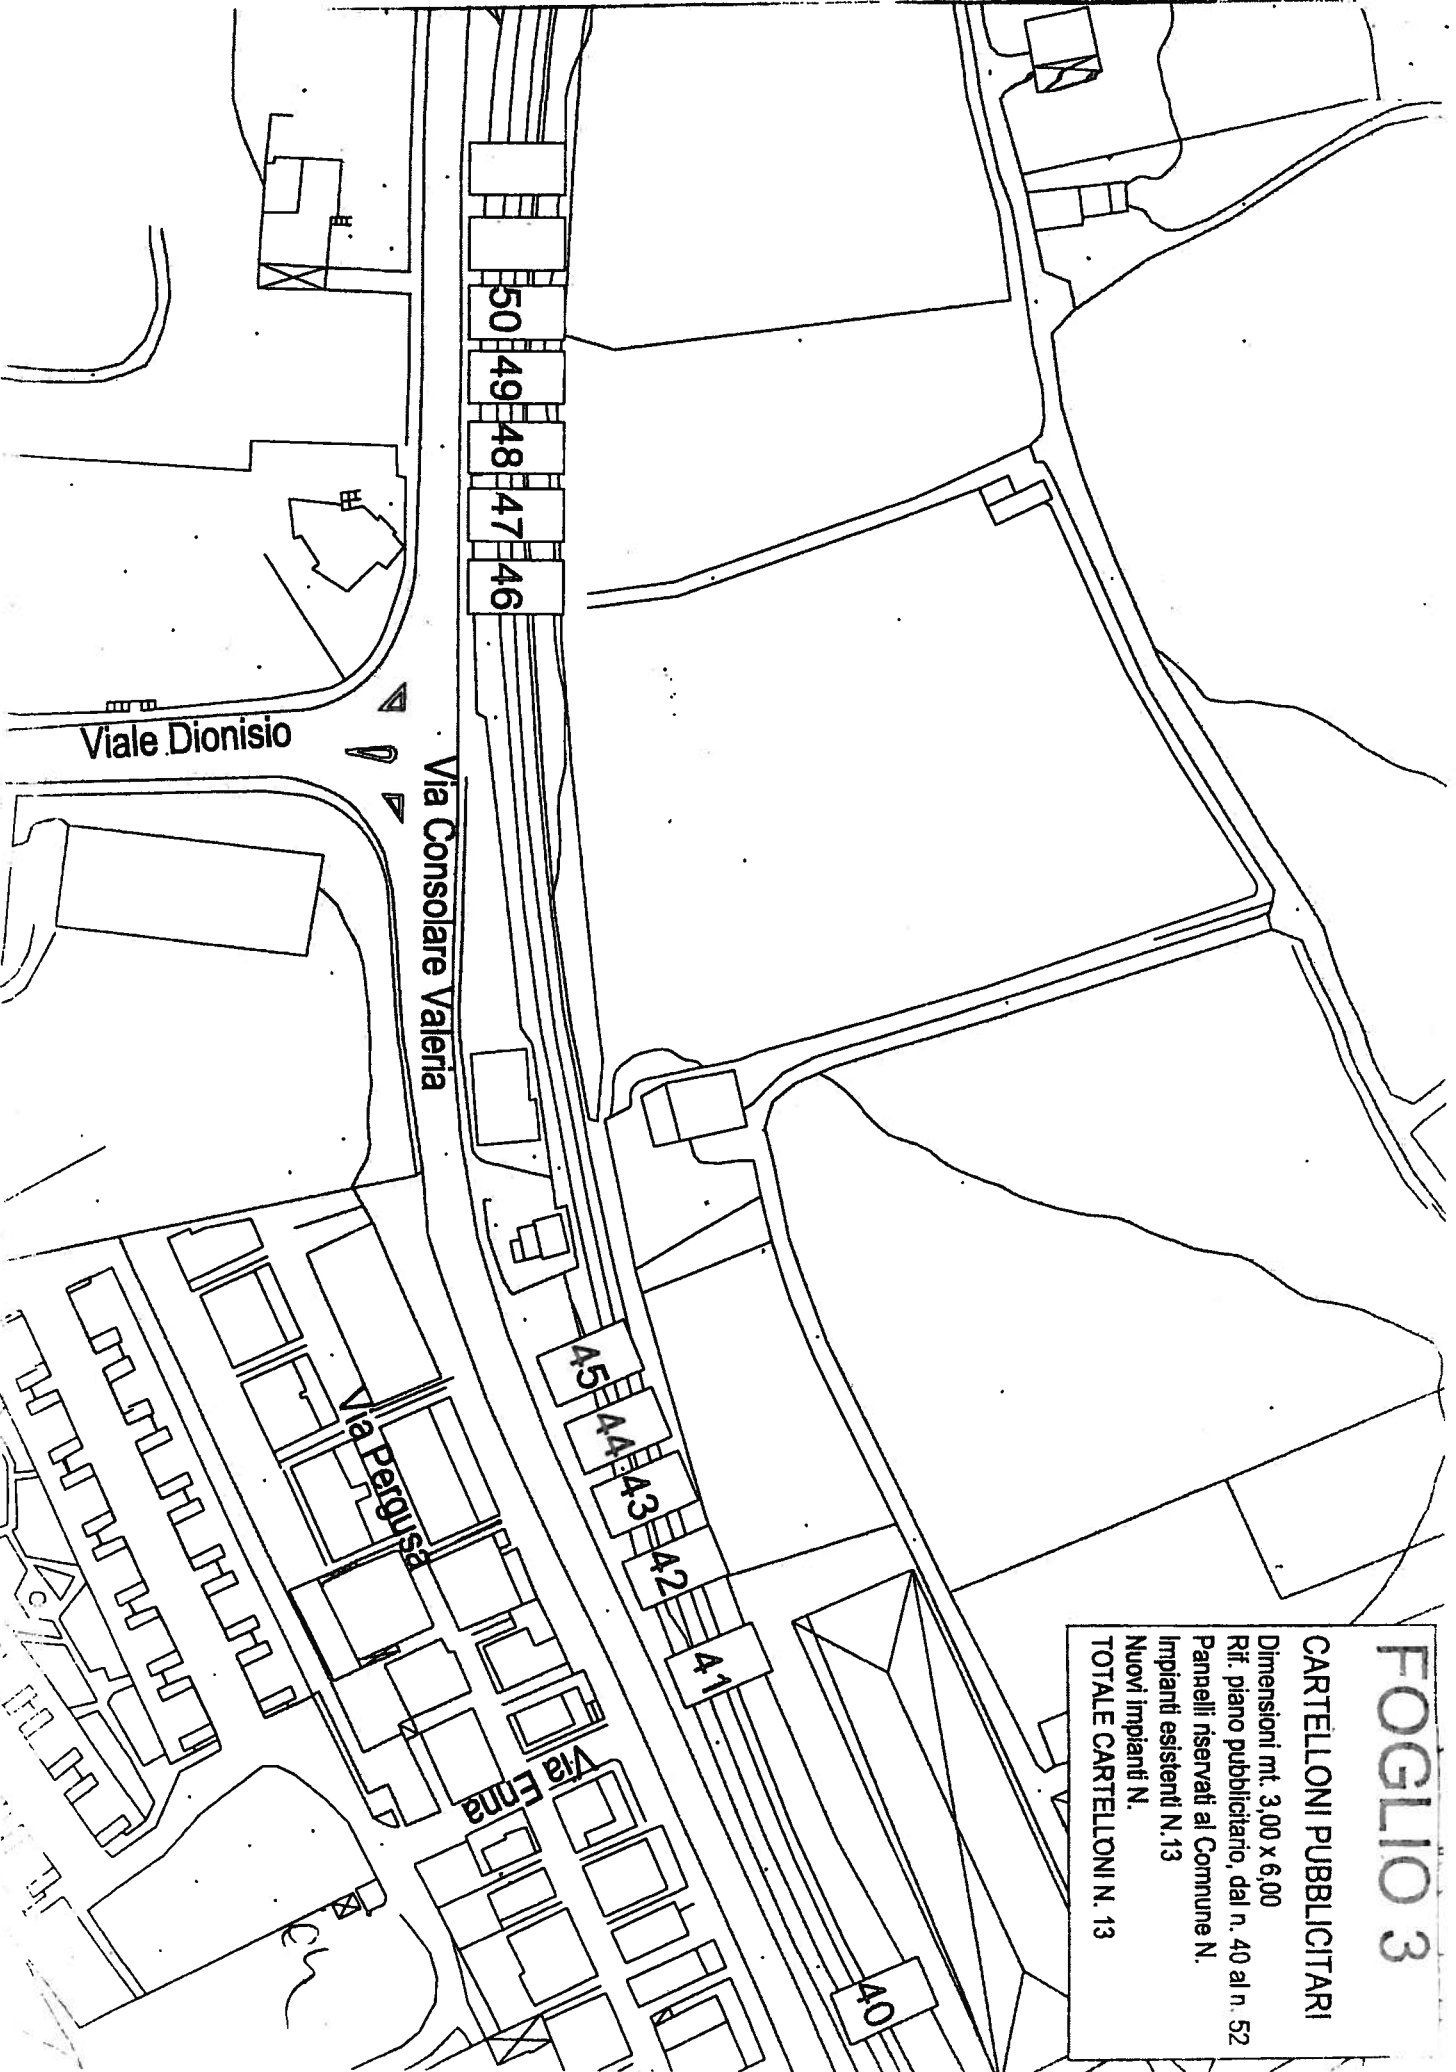

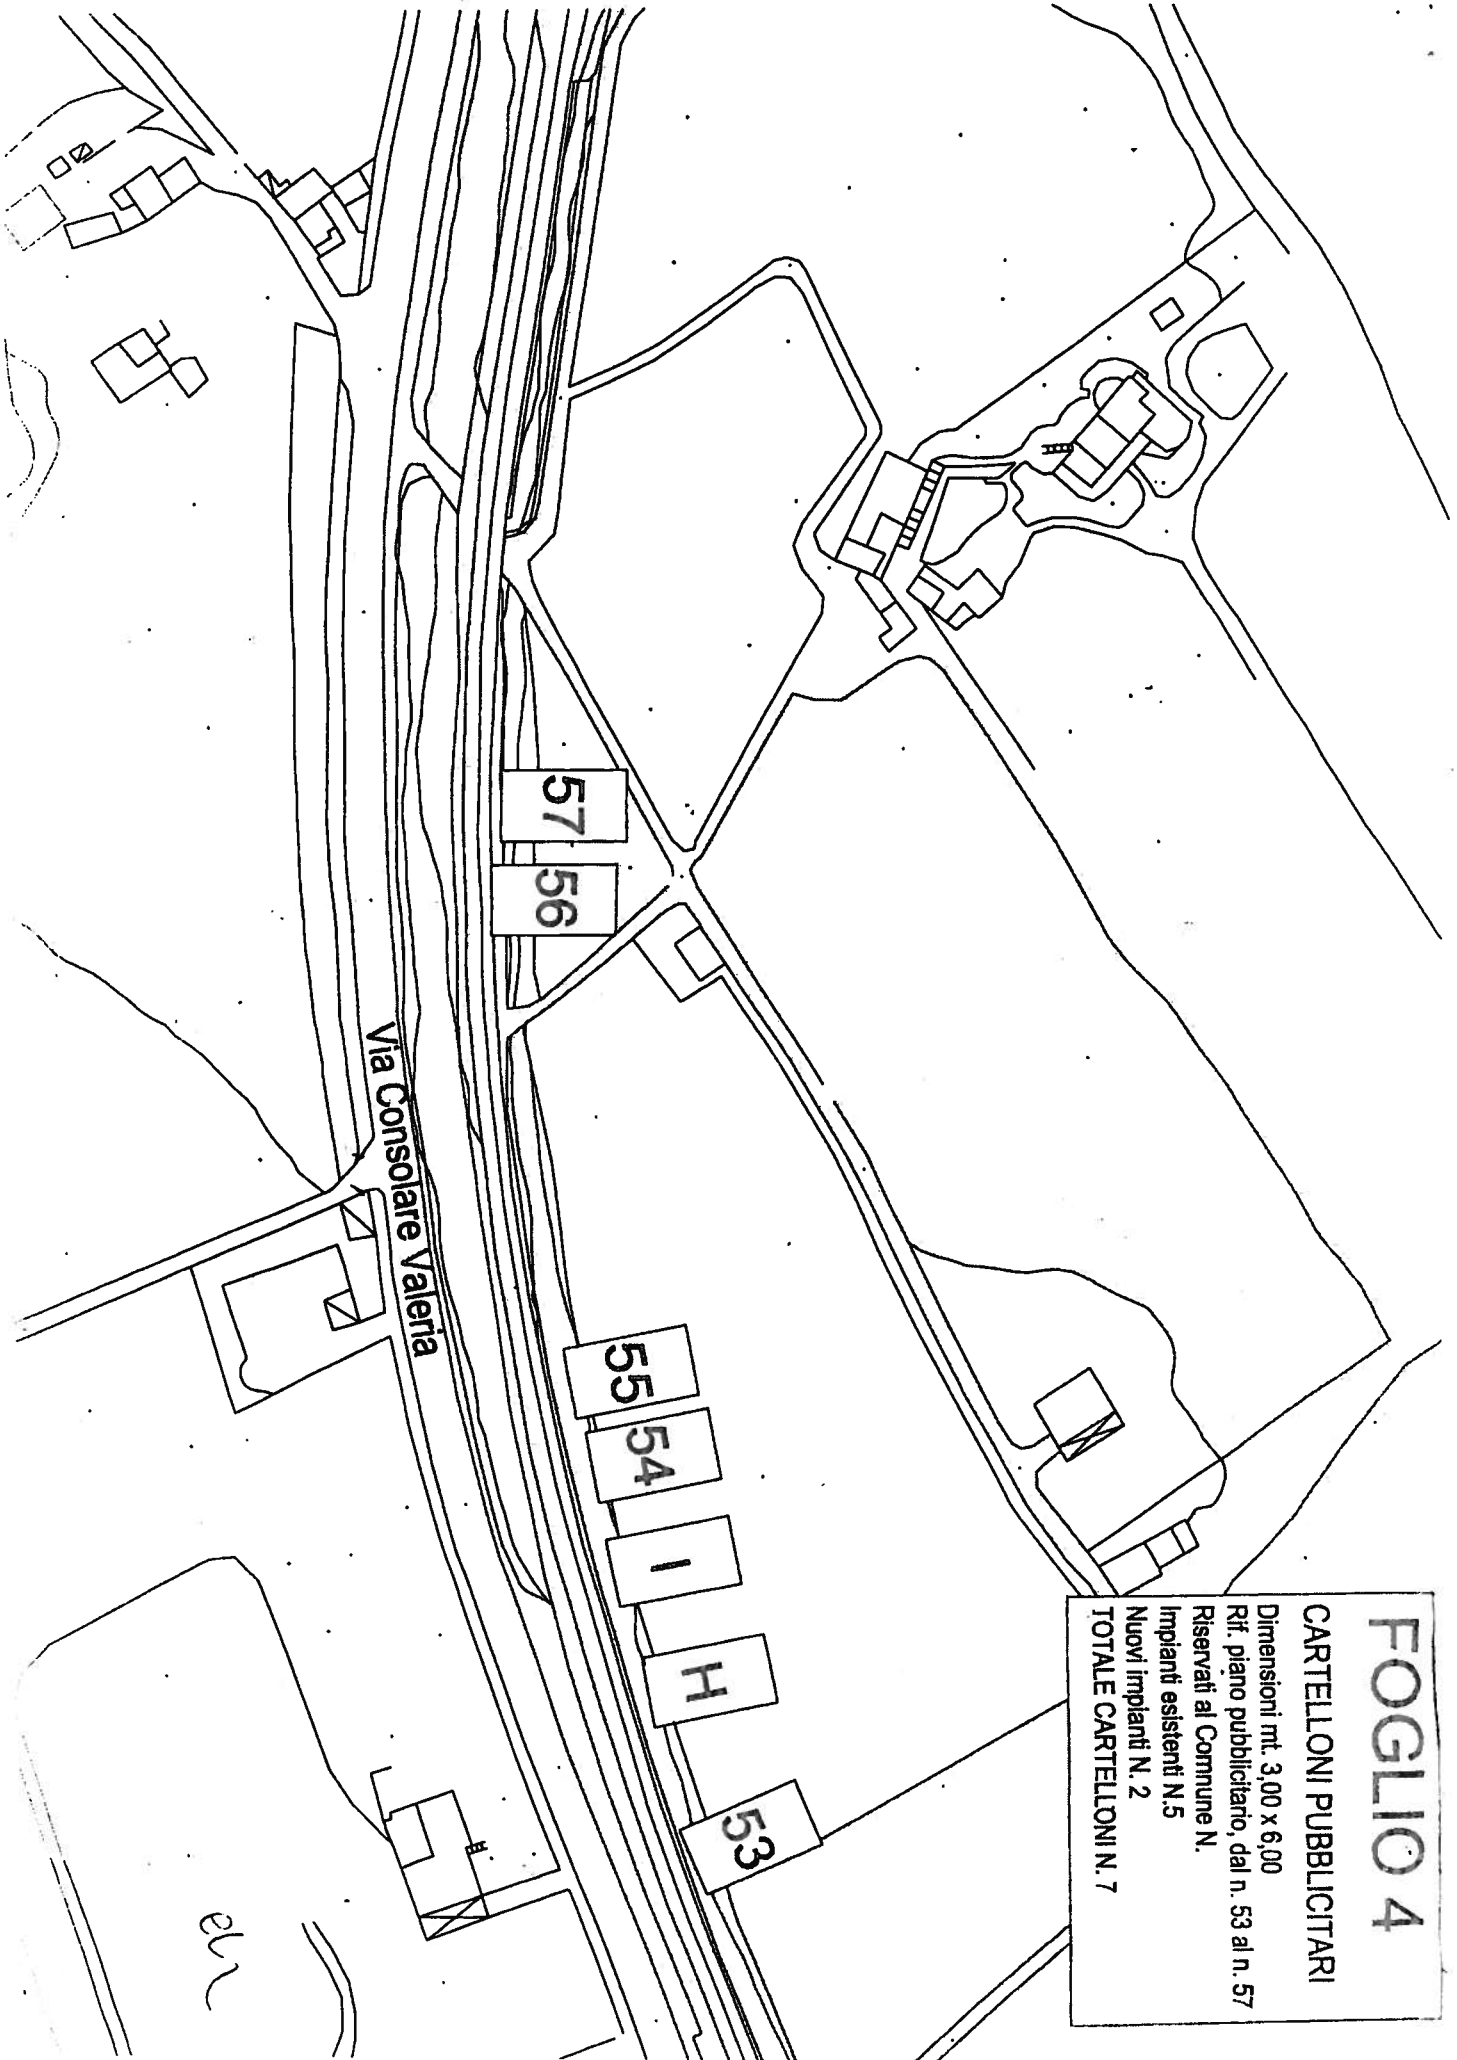

FOGLIO 4

CARTELLONI PUBBLICITARI

Dimensioni mt. 3,00 x 6,00

Rif. piano pubblicitario, dal n. 53 al n. 57

Riservati al Comune N.

Impianti esistenti N.5

Nuovi impianti N. 2

TOTALE CARTELLONI N. 7

en

FOGLIO 5

CARTELLONI PUBBLICITARI

Dimensioni mt. 3,00 x 6,00

Rif. piano pubblicitario, dal n. 58 al n. 64

Pannelli riservati al Comune N.

Impianti esistenti N. 7

Nuovi impianti N. 8

TOTALE CARTELLONI N. 15

