

COMUNE DI GIARDINI NAXOS (ME)

AMMODERNAMENTO ED AMPLIAMENTO DEL PORTO DI GIARDINI NAXOS(ME), FINALIZZATO AL MIGLIORAMENTO DELLE CONDIZIONI DI SICUREZZA DELL'INTERA AREA PORTUALE (misura 3.3. - Fondo Europeo per la Pesca)

PROGETTO ESECUTIVO

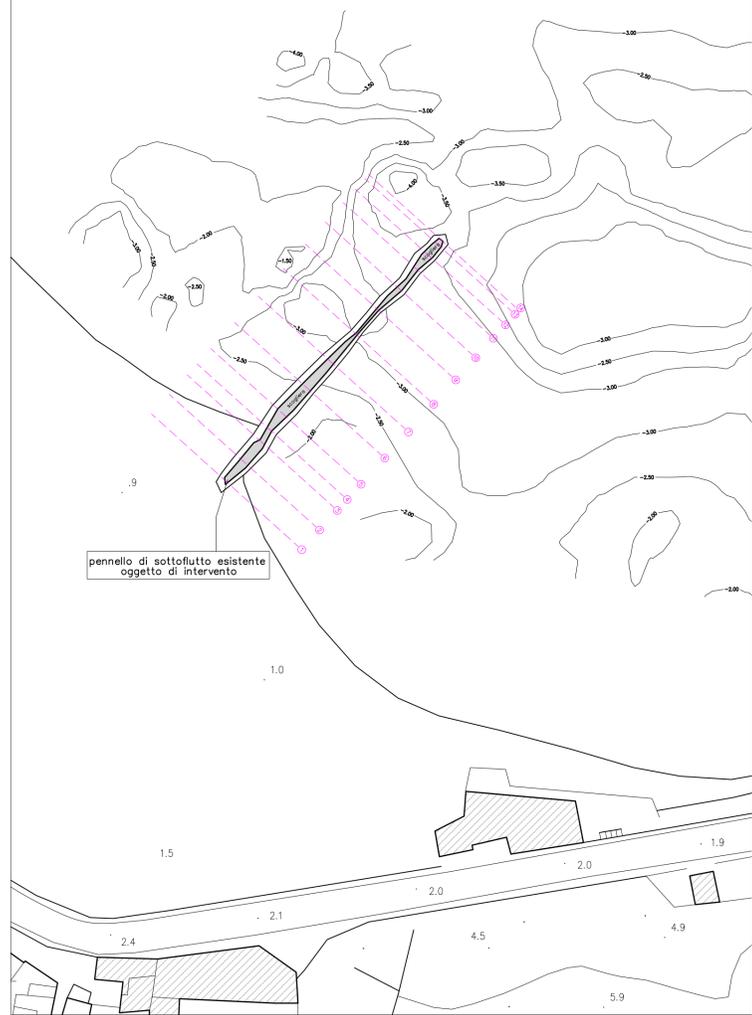
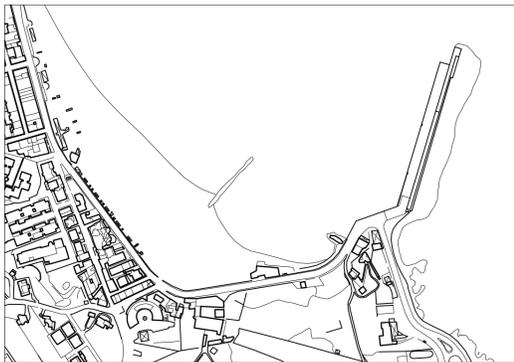


TAVOLA 5	OGGETTO: RISAGOMATURA PENNELLO DI SOTTOFLUTTO PLANIMETRIA e SEZIONI STATO DI FATTO	scala 1:500
		data Ottobre 2013
visti ed approvazioni	R.U.P.	Progettista dott. ing. Adolfo Veroux
 Studio d'Ingegneria Dott. Ing. Adolfo Veroux via Umberto n° 5/a - S. Agata li Battiati (CT) tel. fax 095/7335076 - cell. 3687054636 - email gveroux@tiscali.it		