

SEZIONE TIPO RISAGOMATURA PENNELLO DI SOTTOFLUTTO

**COMUNE DI GIARDINI NAXOS (ME)**

AMMODERNAMENTO ED AMPLIAMENTO DEL PORTO DI GIARDINI NAXOS(ME), FINALIZZATO AL MIGLIORAMENTO DELLE CONDIZIONI DI SICUREZZA DELL'INTERA AREA PORTUALE (misura 3.3. - Fondo Europeo per la Pesca)

**PROGETTO ESECUTIVO**

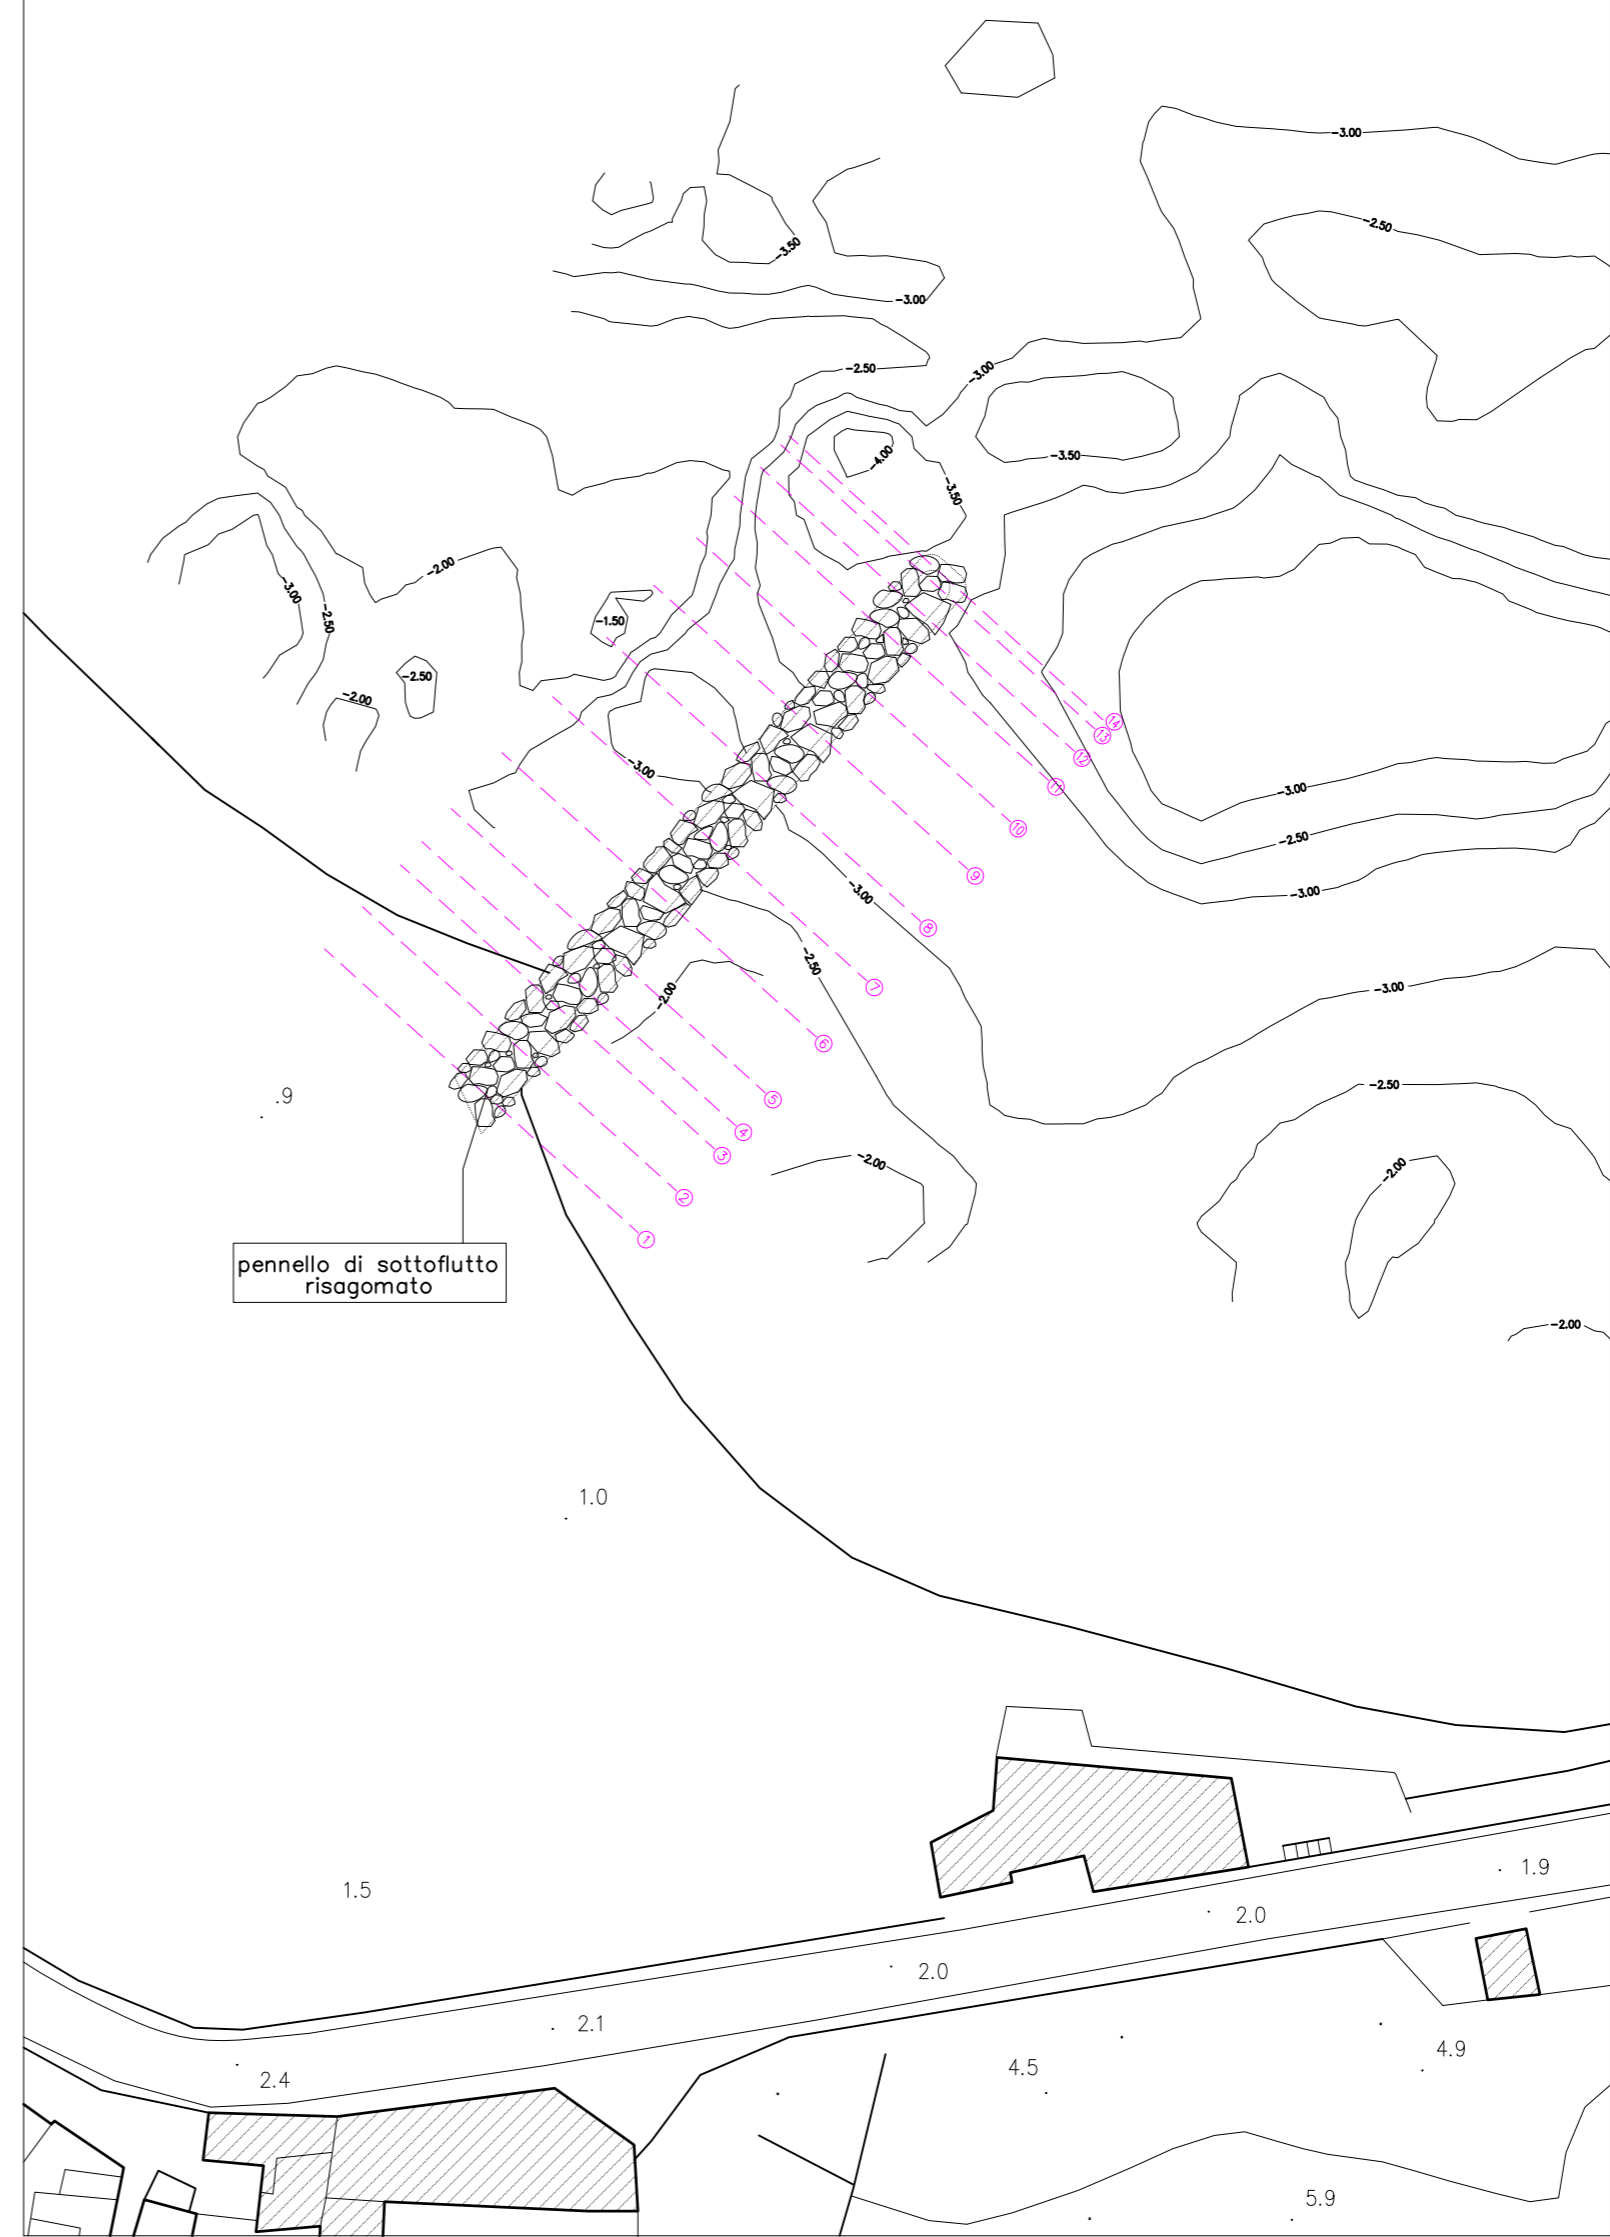
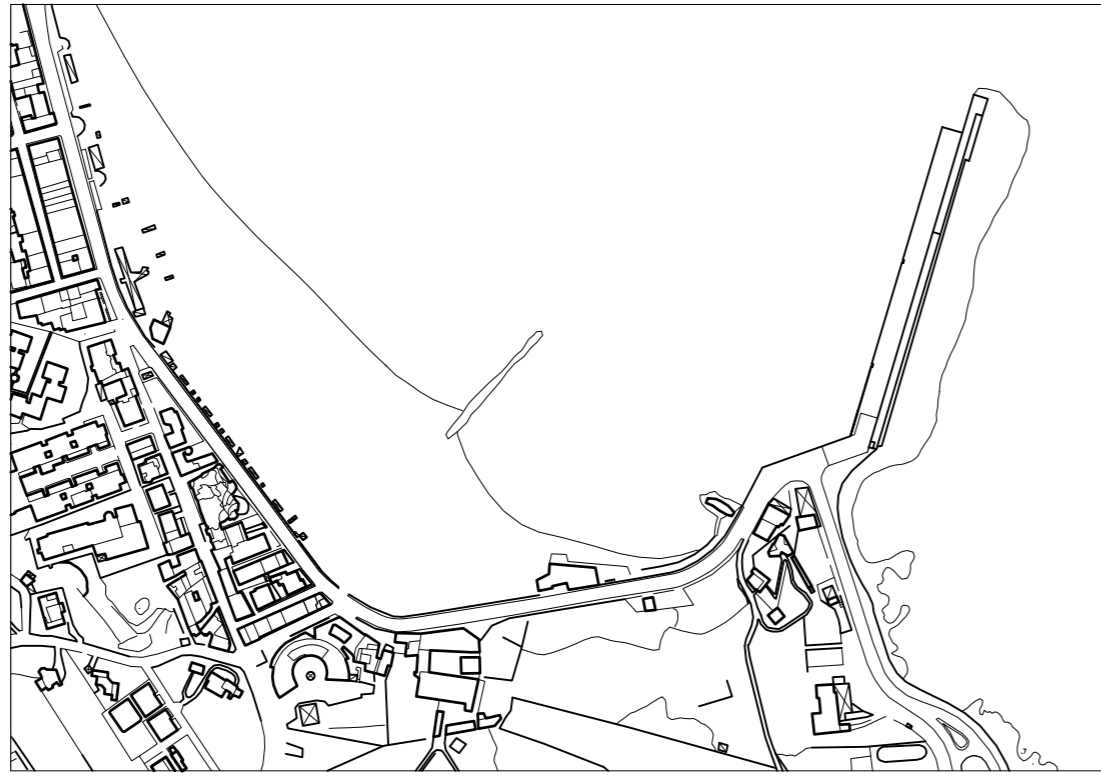


TAVOLA <b>6</b>	OGGETTO: <b>RISAGOMATURA PENNELLO DI SOTTOFLUTTO</b> PLANIMETRIA e SEZIONI DI PROGETTO	scala 1:500
		data Dicembre 2013
visti ed approvazioni	R.U.P.	Progettista dott. ing. Adolfo Veroux
 Studio d'Ingegneria Dott. Ing. Adolfo Veroux via Umberto n° 5/a - S. Agata li Battiati (CT) tel. fax 095/7335076 - cell. 3687054636 - email gveroux@tiscali.it		